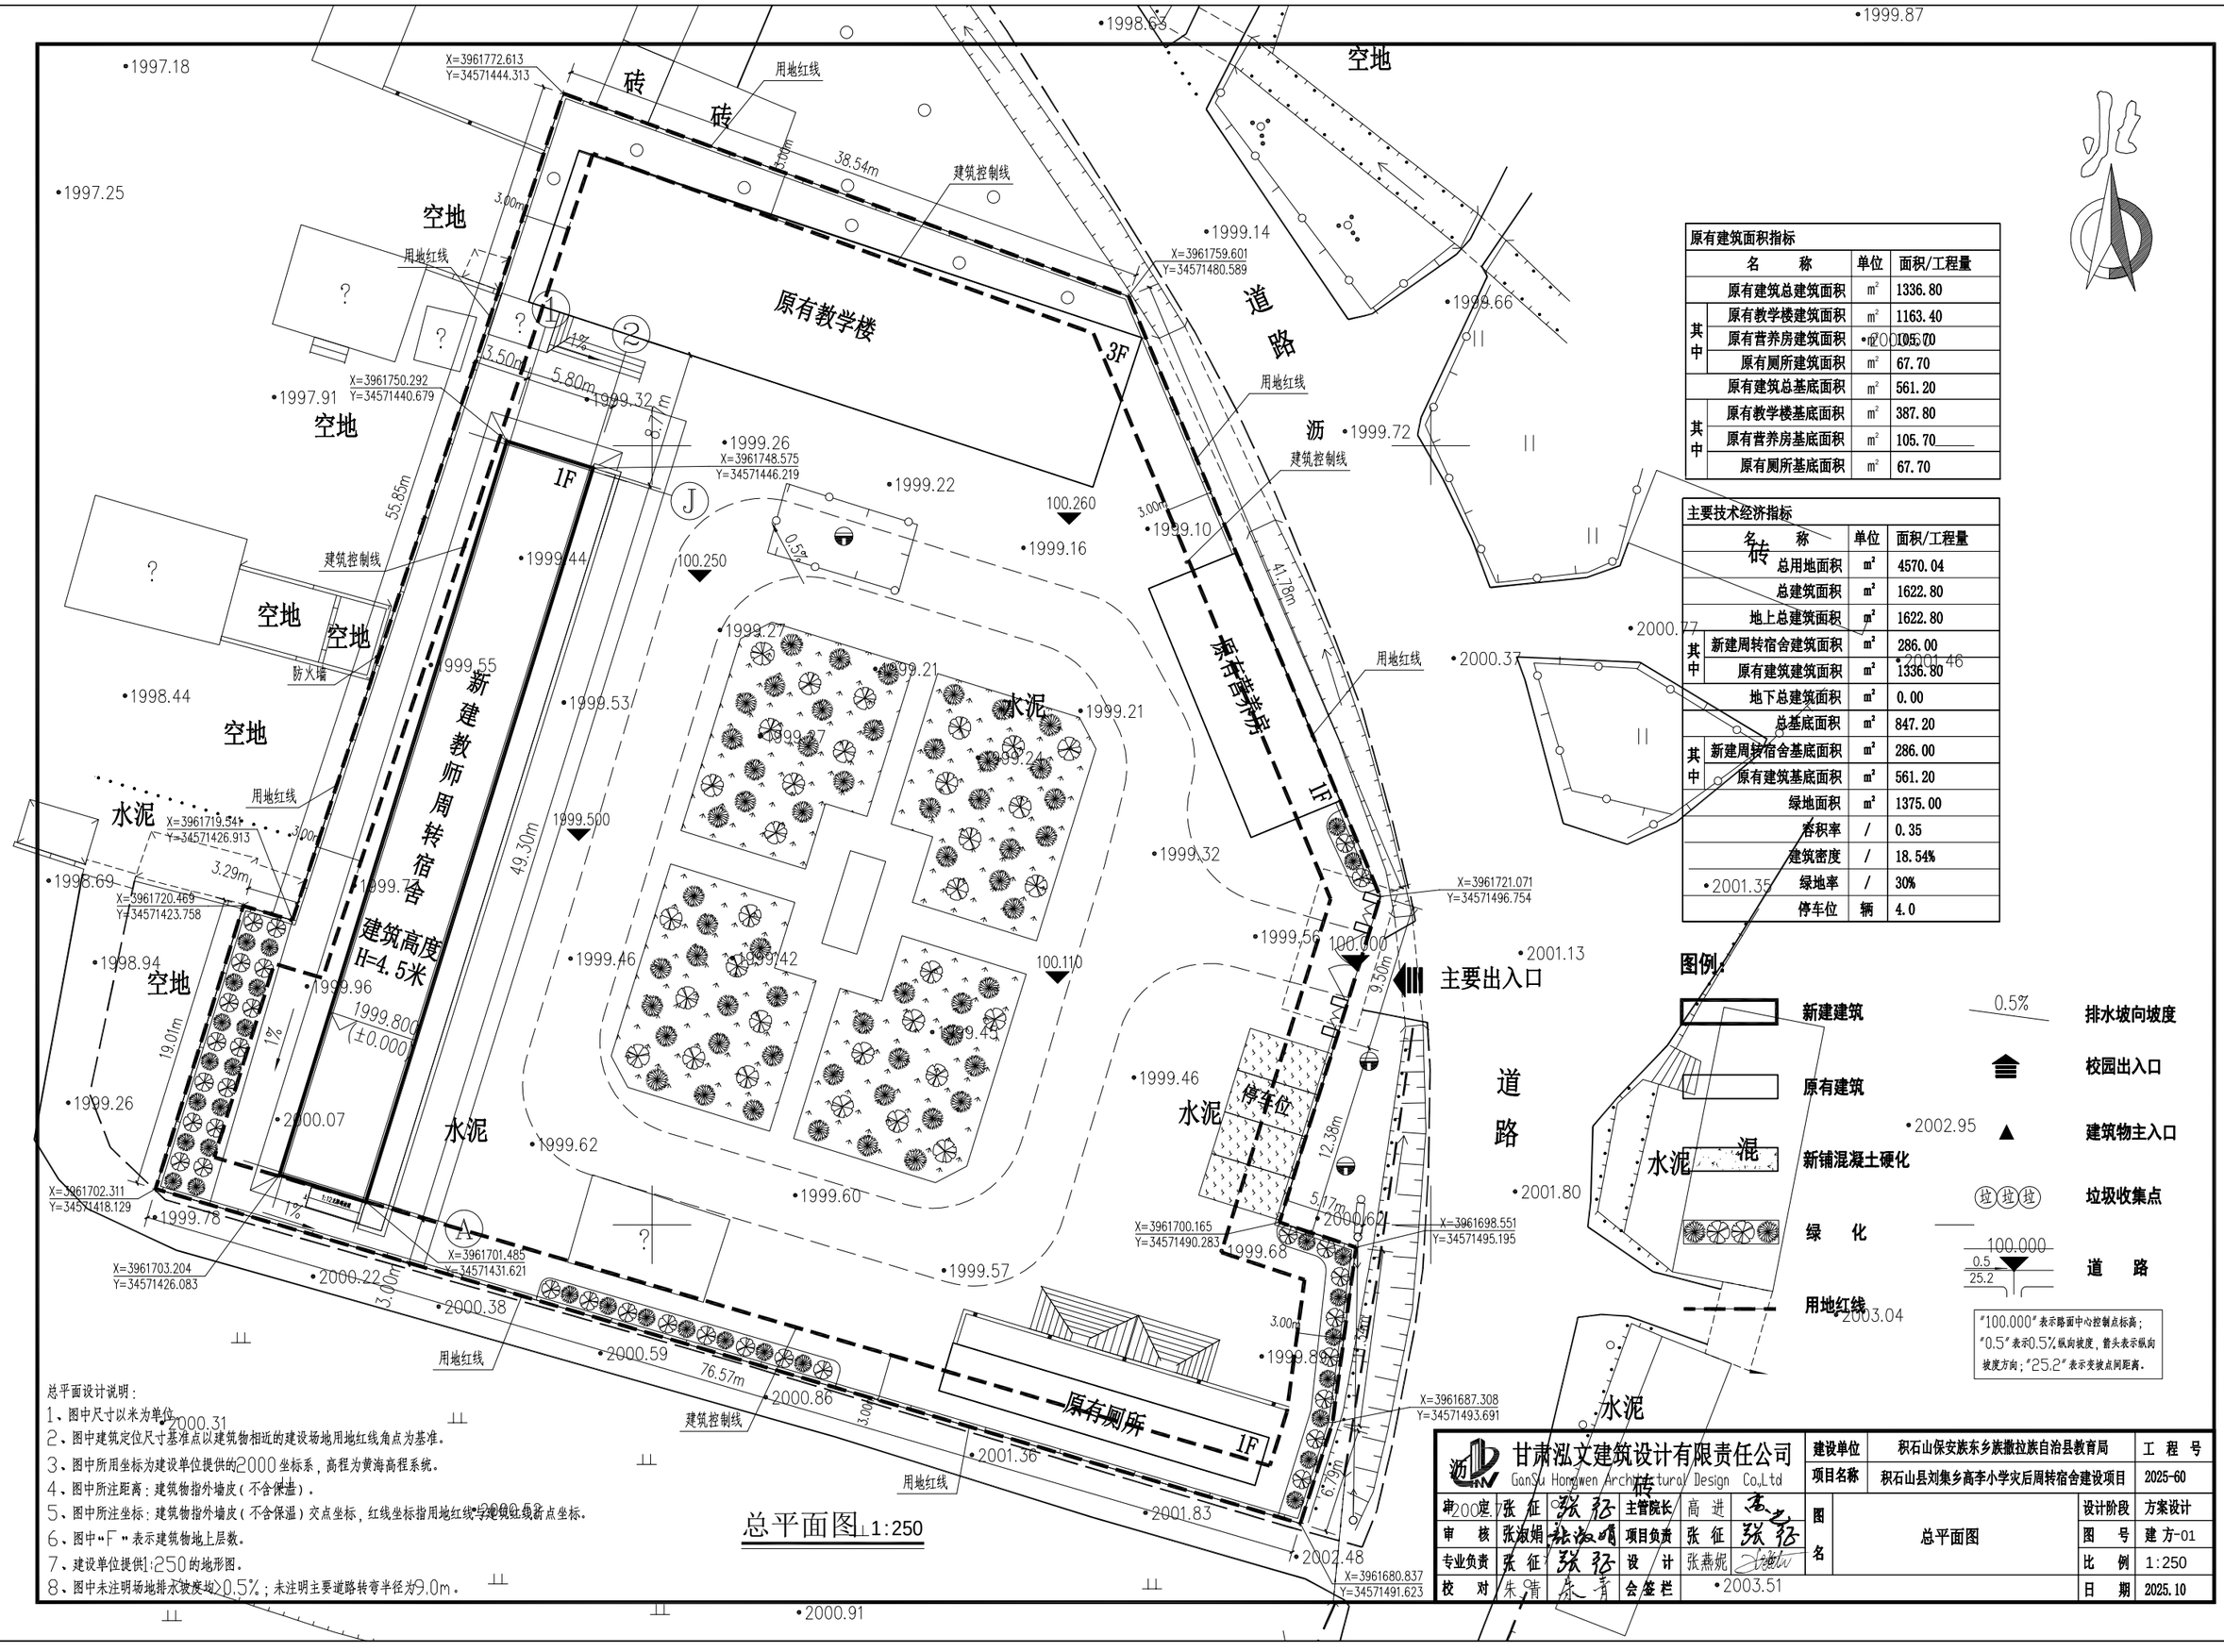

原有建筑面积指标

名称		单位	面积/工程量
原有建筑总建筑面积		m^2	1336.80
其中	原有教学楼建筑面积	m^2	1163.40
	原有营养房建筑面积	m^2	105.70
	原有厕所建筑面积	m^2	67.70
原有建筑总基底面积		m^2	561.20
其中	原有教学楼基底面积	m^2	387.80
	原有营养房基底面积	m^2	105.70
	原有厕所基底面积	m^2	67.70

主要技术经济指标

名称		单位	面积/工程量
总用地面积		m^2	4570.04
总建筑面积		m^2	1622.80
地上总建筑面积		m^2	1622.80
其中	新建周转宿舍建筑面积	m^2	286.00
	原有建筑建筑面积	m^2	1336.80
地下总建筑面积		m^2	0.00
总基底面积		m^2	847.20
其中	新建周转宿舍基底面积	m^2	286.00
	原有建筑基底面积	m^2	561.20
绿地面积		m^2	1375.00
容积率		/	0.35
建筑密度		/	18.54%
绿地率		/	30%
停车位		辆	4.0

图例：

- 新建建筑
- 原有建筑
- 新铺混凝土硬化
- 绿　化
- 用地红线
- 0.5% 排水坡向坡度
- 校园出入口
- 建筑物主入口
- 垃圾收集点
- 道　路（100.000 / 0.5 / 25.2）

"100.000"表示路面中心控制点标高；"0.5"表示0.5%纵向坡度，箭头表示纵向坡度方向；"25.2"表示变坡点间距离。

总平面设计说明：

1、图中尺寸以米为单位。
2、图中建筑定位尺寸基准点以建筑物相近的建设场地用地红线角点为基准。
3、图中所用坐标为建设单位提供的2000坐标系，高程为黄海高程系统。
4、图中所注距离：建筑物指外墙皮（不含保温）。
5、图中所注坐标：建筑物指外墙皮（不含保温）交点坐标，红线坐标指用地红线与建筑红线等建筑控制线折点坐标。
6、图中"F"表示建筑物地上层数。
7、建设单位提供1:250的地形图。
8、图中未注明场地排水坡度均为0.5%；未注明主要道路转弯半径为9.0m。

总平面图 1:250

甘肃泓文建筑设计有限责任公司 GanSu Hongwen Architectural Design Co.Ltd					建设单位	积石山保安族东乡族撒拉族自治县教育局	工程号
					项目名称	积石山县刘集乡高李小学灾后周转宿舍建设项目	2025-60
审　定	张　征		主管院长	高　进	图名	总平面图	设计阶段 方案设计
审　核	张淑娟		项目负责	张　征			图　号 建方-01
专业负责	张　征		设　计	张燕妮			比　例 1:250
校　对	朱　青		会签栏				日　期 2025.10