


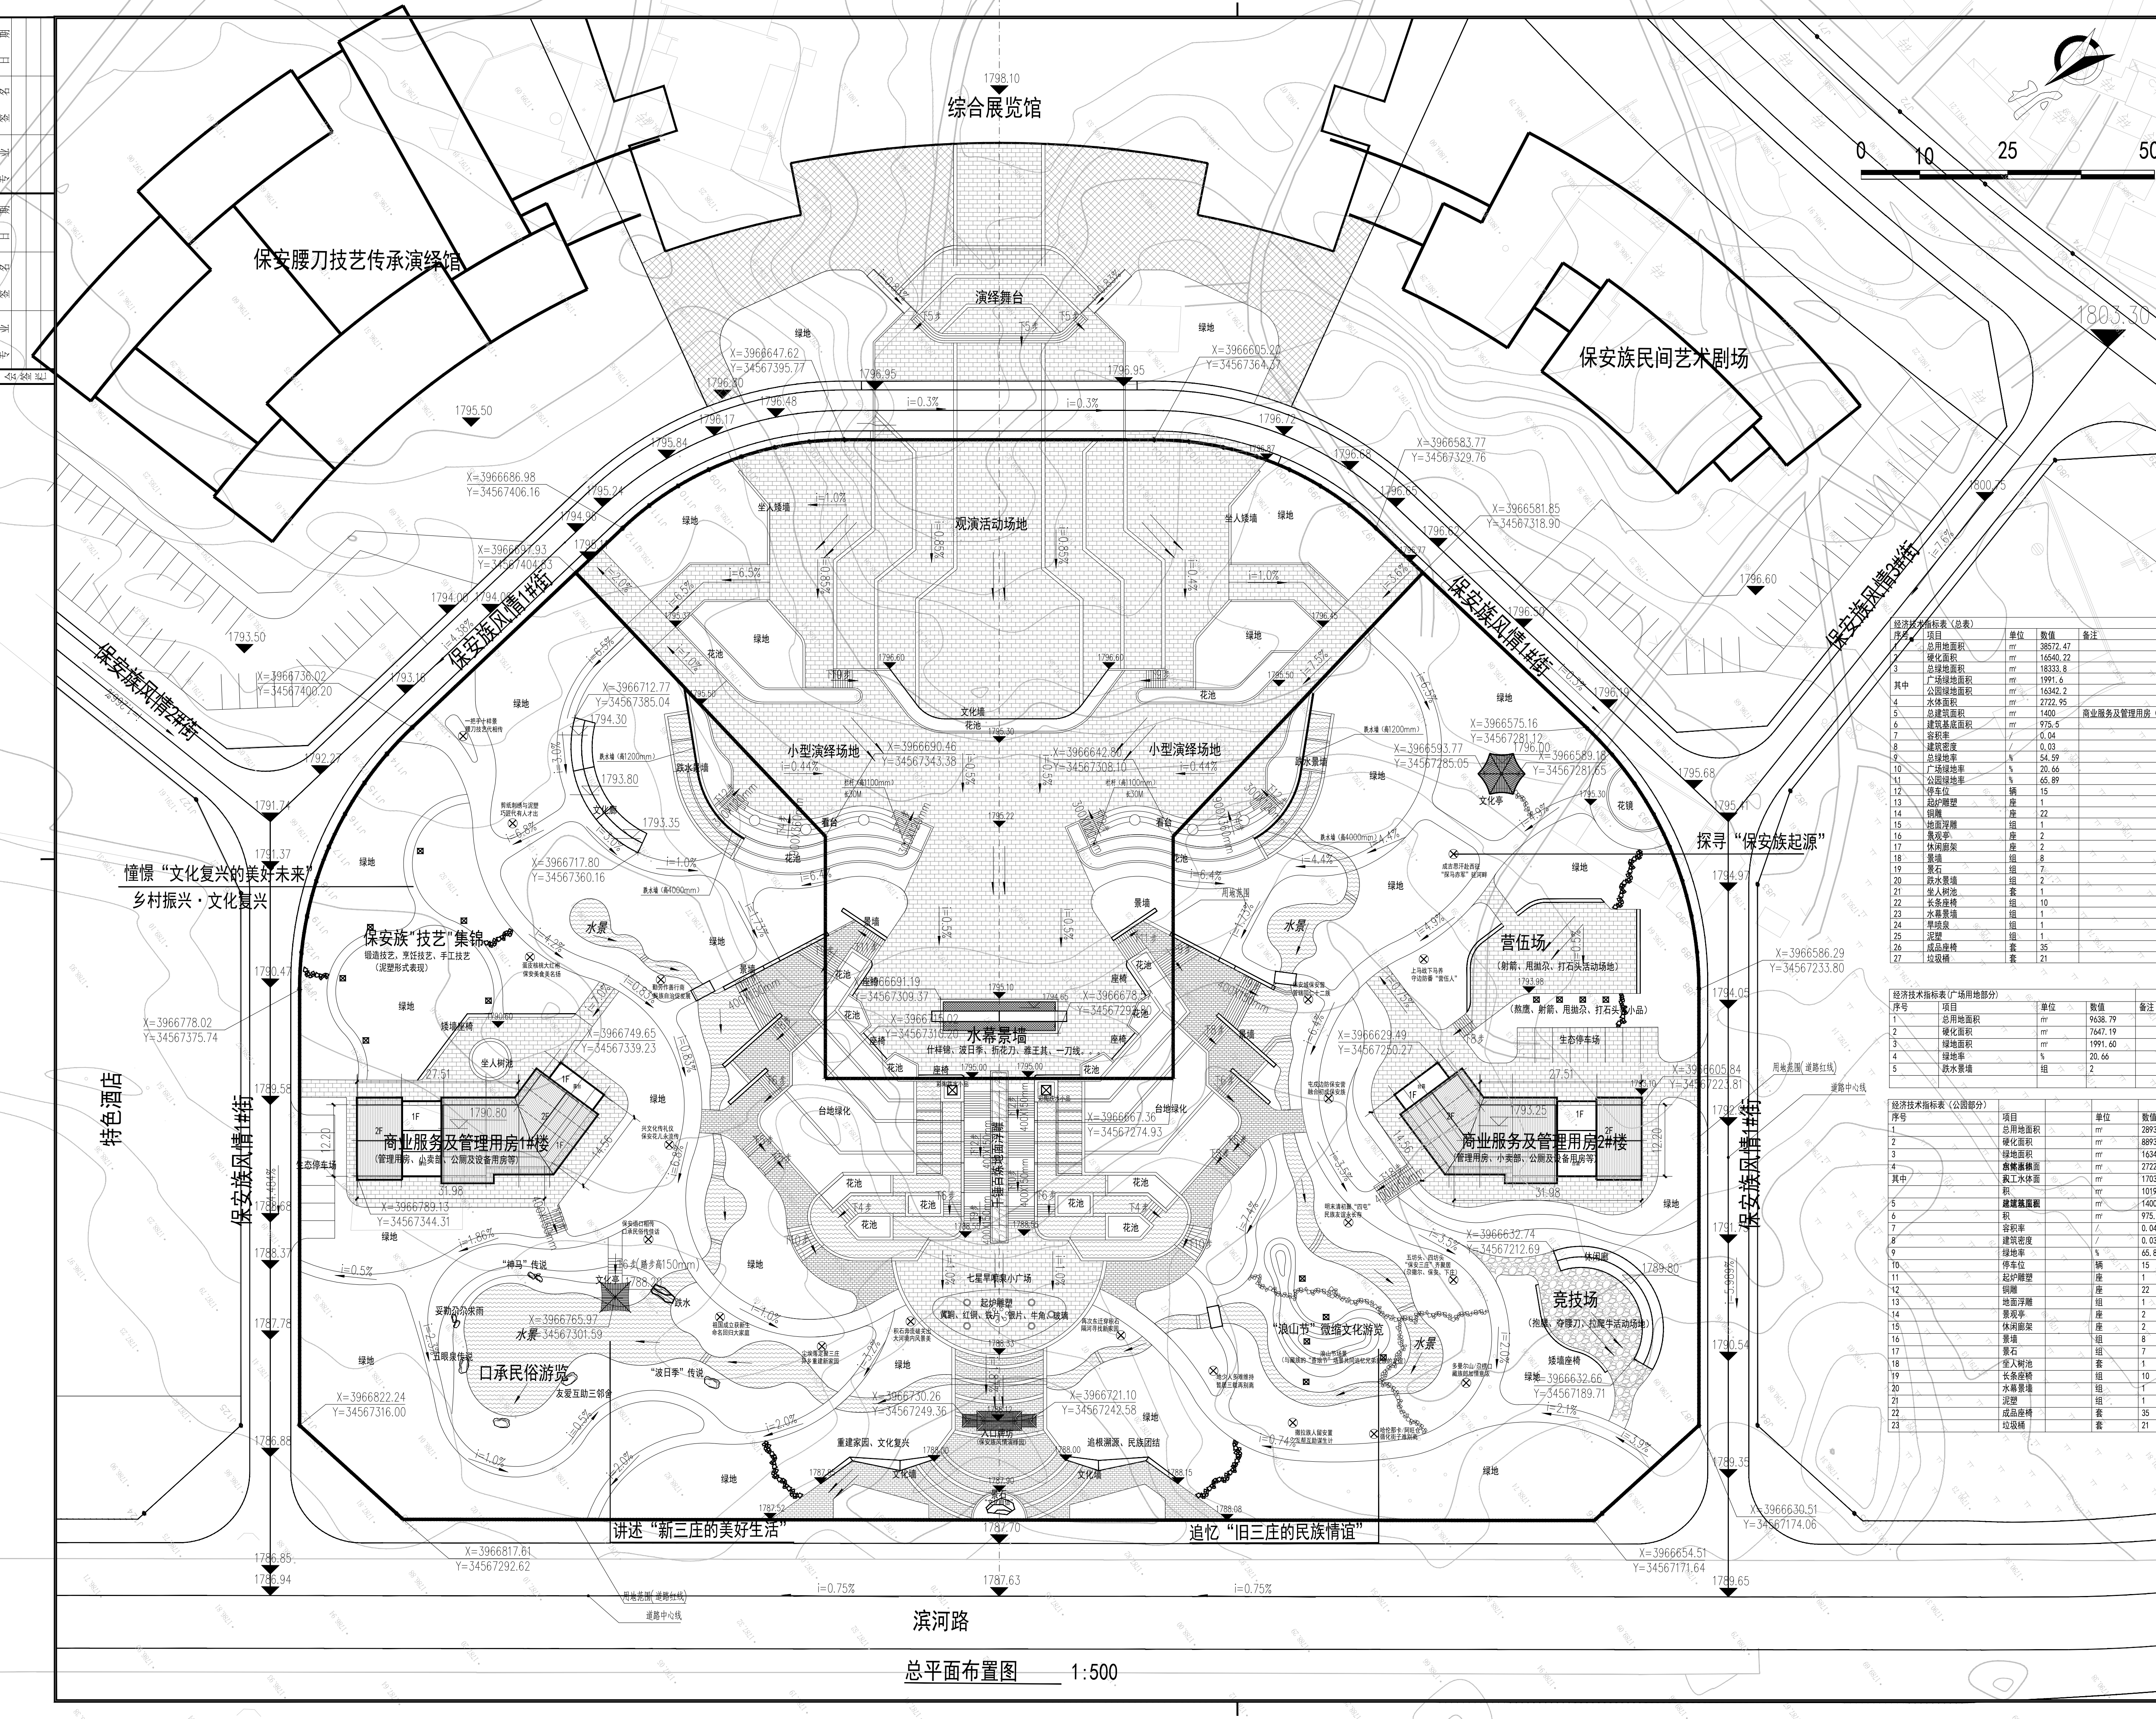

实名打印栏

签署栏

项目负责人

专业负责人

设计人

中华人民共和国一级注册建筑师

姓名：王春好

注册号：6200121-003

有效期至：2023年12月

甘肃省城乡规划设计研究院有限公司设计文件专用章

证书编号6200121|有效期至2024年3月31日

资质范围：建筑行业（建筑工程）甲级、风景园林专项甲级、市政公用行业（给水、排水、道路）专业乙级

甘肃省住房和城乡建设厅统一制式（2022）

专业负责人注册章

竣工章

甘肃省城乡规划设计研究院有限公司

GANSU URBAN & RURAL PLANNING AND DESIGN INSTITUTE CO., LTD.

建设单位：积石山县文体广电和旅游局

项目名称：积石山县保安族民俗文化旅游园建设项目

项目编号

子项名称：保安族民俗演绎广场

子项编号

分院长：李永妮

项目负责人：王春好

专业负责人：王春好

审定：李永妮

审核：李永妮

校对：张欣怡

设计：陈宏

制图：陈宏

专业名称：总图

图纸编号：-01

设计阶段：方案设计

当前版本

图纸比例：1:500

出图日期：2023.05

总平面布置图

备注栏

图例

1790.00 室外场地标高

1790.80 建筑室内标高

i=4.9% 坡度

用地范围

场地坡向

水流方向

铺装

水面

注：图中标高为绝对高程，高程数据、尺寸数据以米为单位。若有出入，在施工过程中发生变更图纸进行调整。图中未标台阶尺寸为1000x120mm（宽度x高度）。

该项目地形图2023年1月由青海恒顺测绘有限公司兰州分公司完成测绘整理。采用2000国家大地坐标系，1985国家高程基准，出图比例1:1000。

总平面布置图 1:500