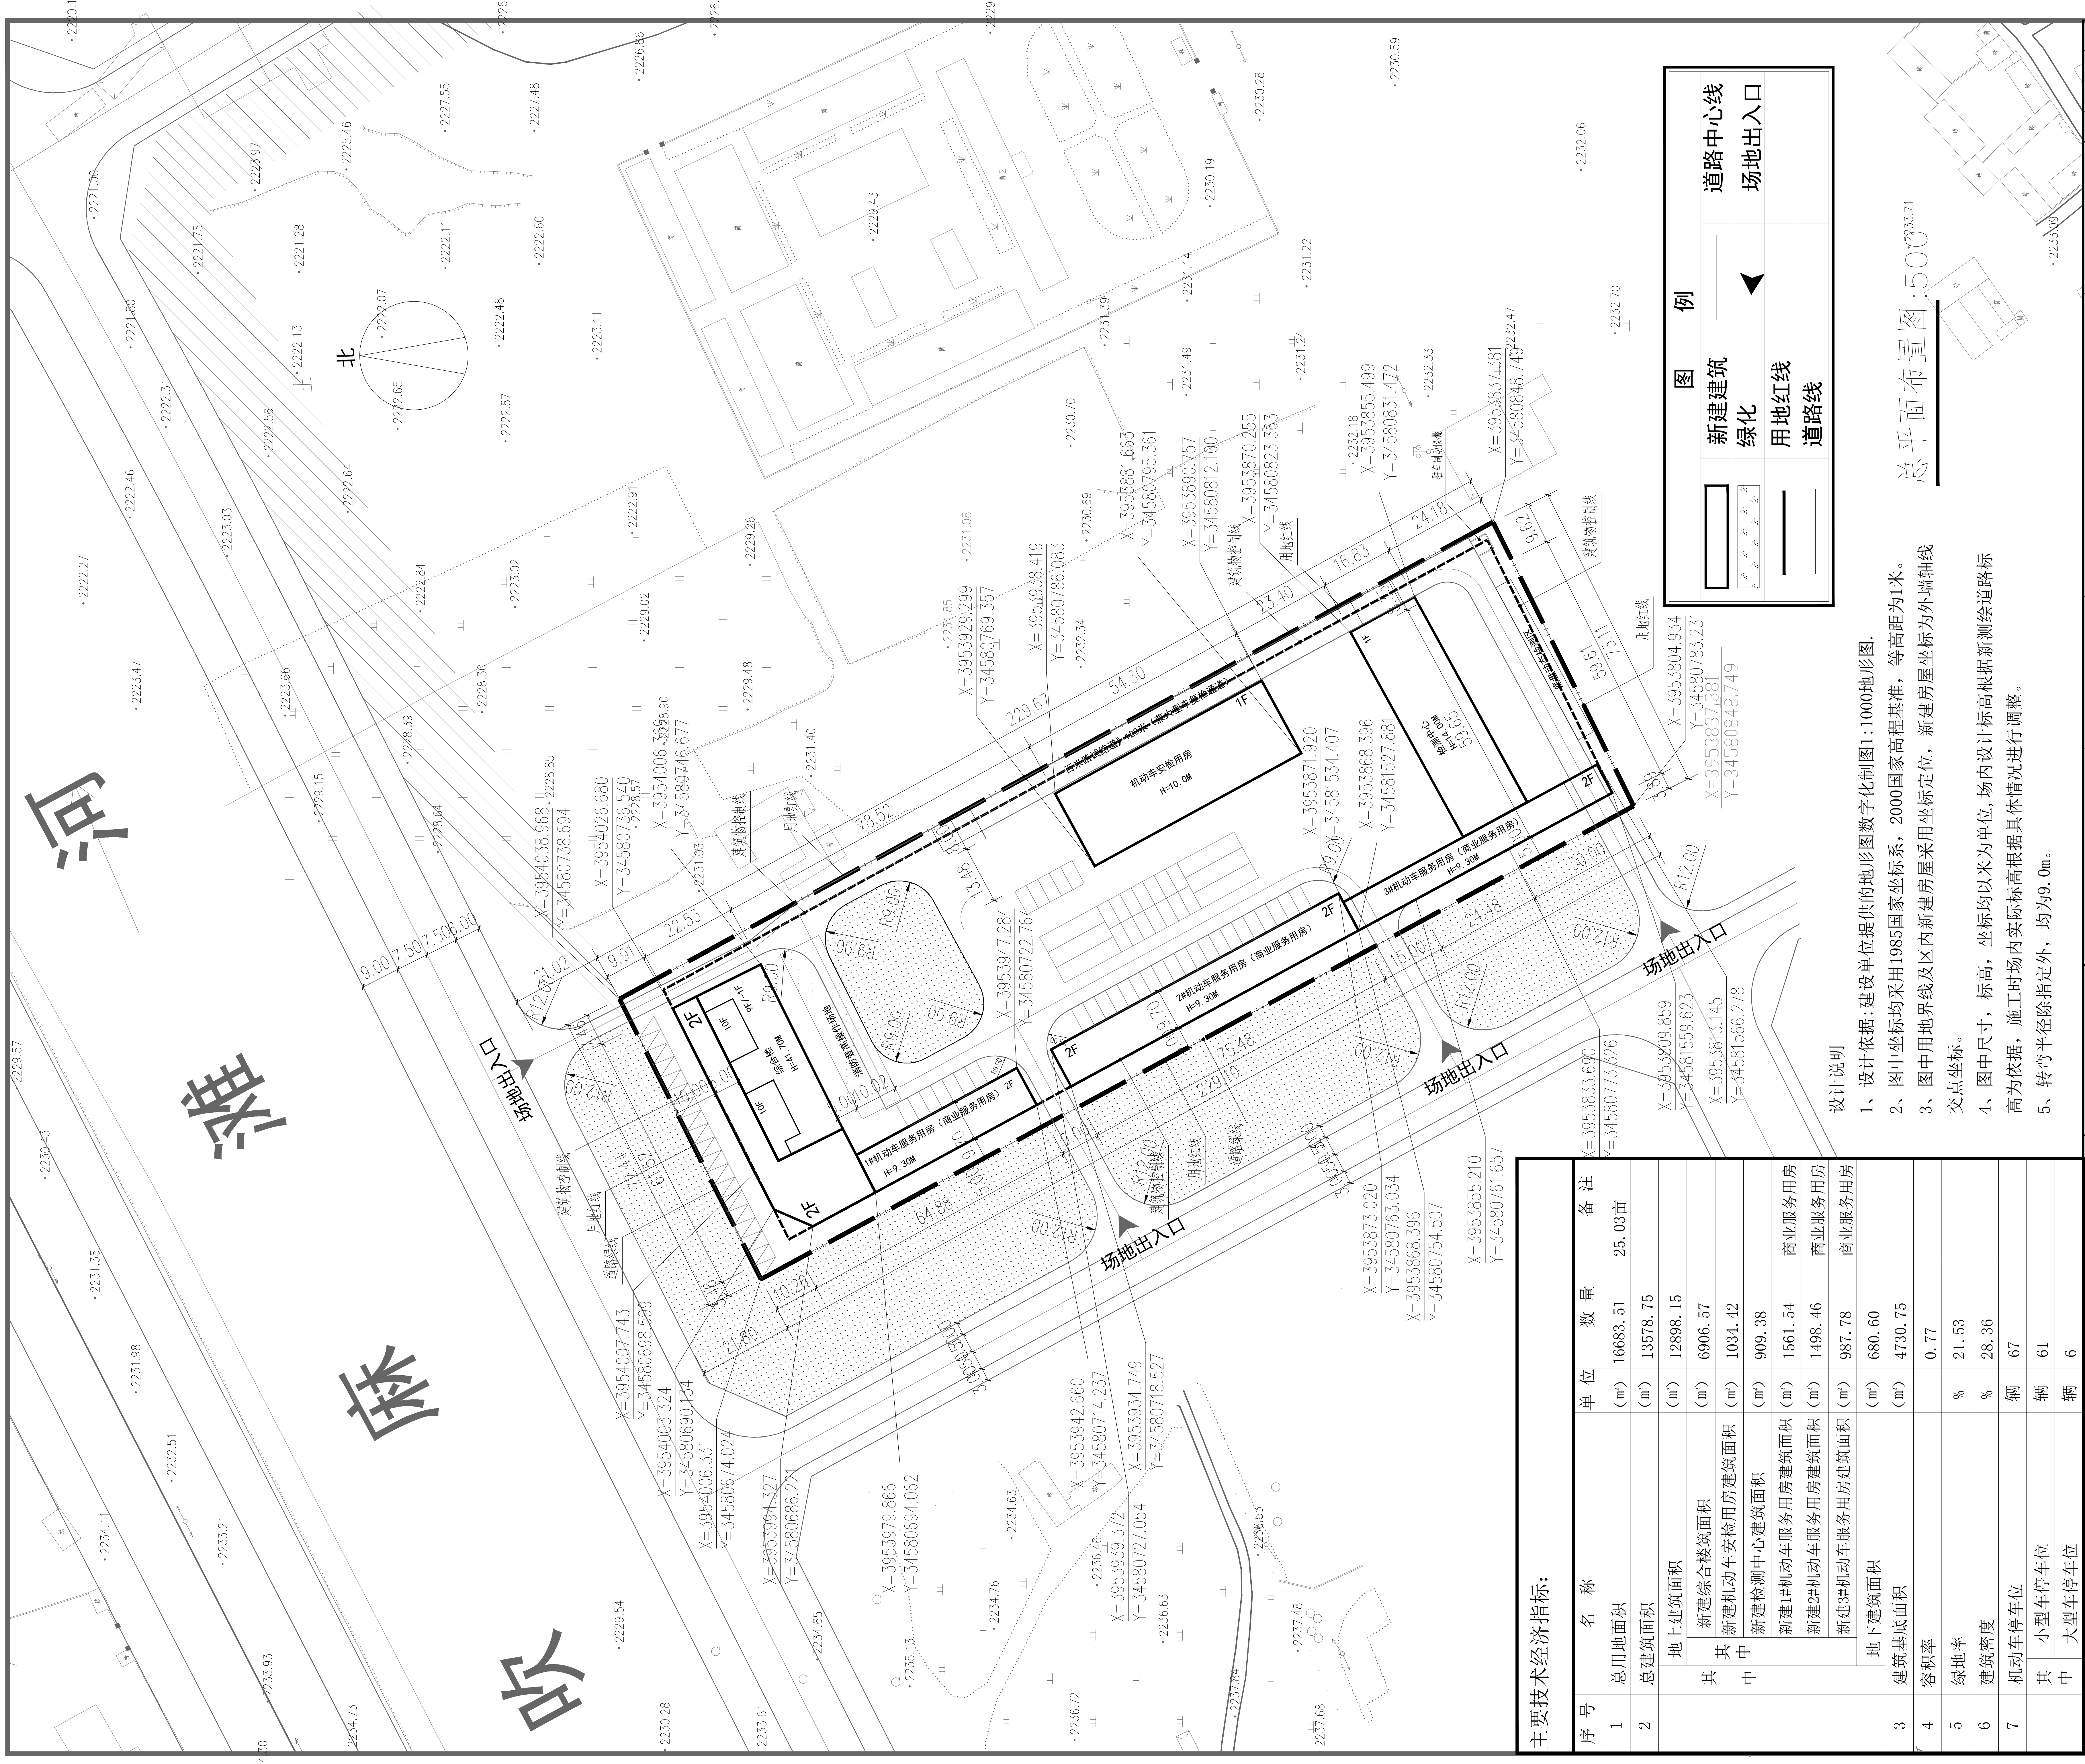
河
滩
路
北
总平面布置图 1:500
机动车安检用房
H=10.0M
检测中心
H=14.0M
综合楼
1#机动车服务用房（商业服务用房）
H=9.30M
2#机动车服务用房（商业服务用房）
H=9.30M
3#机动车服务用房（商业服务用房）
H=9.30M
场地出入口
场地出入口
场地出入口
场地出入口
场地出入口
用地红线
建筑物控制线
道路红线
1F
2F
R9.00
R12.00
54.30
59.61
73.11
24.18
16.83
23.40
29.67
78.52
22.53
9.91
9.00
7.50
7.50
6.00
X=3953804.934
Y=34580783.231
X=3953855.210
Y=34580761.657

图	例		
▭	新建建筑	—	道路中心线
▨	绿化	◀	场地出入口
━	用地红线		
—	道路线		

设计说明

1、设计依据：建设单位提供的地形图数字化制图1:1000地形图.

2、图中坐标均采用1985国家坐标系，2000国家高程基准，等高距为1米。

3、图中用地界线及区内新建房屋采用坐标定位，新建房屋坐标为外墙轴线交点坐标。

4、图中尺寸，标高，坐标均以米为单位，场内设计标高根据新测绘道路标高为依据，施工时场内实际标高根据具体情况进行调整。

5、转弯半径除指定外，均为9.0m。

主要技术经济指标：

序号	名　称			单位	数量	备注
1	总用地面积			（m²）	16683.51	25.03亩
2	总建筑面积			（m²）	13578.75	
	其中	地上建筑面积		（m²）	12898.15	
		其中	新建综合楼筑面积	（m²）	6906.57	
			新建机动车安检用房建筑面积	（m²）	1034.42	
			新建检测中心建筑面积	（m²）	909.38	
			新建1#机动车服务用房建筑面积	（m²）	1561.54	商业服务用房
			新建2#机动车服务用房建筑面积	（m²）	1498.46	商业服务用房
			新建3#机动车服务用房建筑面积	（m²）	987.78	商业服务用房
		地下建筑面积		（m²）	680.60	
3	建筑基底面积			（m²）	4730.75	
4	容积率				0.77	
5	绿地率			%	21.53	
6	建筑密度			%	28.36	
7	机动车停车位			辆	67	
	其中	小型车停车位		辆	61	
		大型车停车位		辆	6	

实名打印栏		签署栏
项目负责人		
专业负责人		
设　计　人		

项目负责人注册章

出图专用章

审图章

专业负责人注册章

竣工章

CS SN

中科科航

全过程工程咨询服务商

中科科航工程设计有限公司
建筑行业（建筑工程）甲级　　风景园林工程设计专项甲级
证书编号：A151010761　　证书编号：A251010768
市政行业（桥梁工程、道路工程、给水工程、排水工程）专业乙级；公路行业(公路）专业丙级

建设单位：
积石山县永林机动车检测有限公司

项目名称：
积石山县永林机动车检测站建设项目

子项目名称
总图

图名：
总平面布置图

项目负责人	丛军英		
专业负责人	丛军英		
审　　定	颜　钊	颜钊	
审　　核	丛军英		
校　　对	刘晨曦	刘晨曦	
设　　计	王　启	王启	
设 计 号		图　　别	方案设计
专　　业	建筑	图　　号	建方-0001
版 本 号	第 1 版	日　　期	2024.06

注：所有图纸以版本号数字最大者为最终版本并以此为准。